


Diese Zeichnung ist unser Eigentum. Jede Vervielfältigung, Verwertung oder Weitergabe an dritte Personen ist verboten und wird verfolgt.

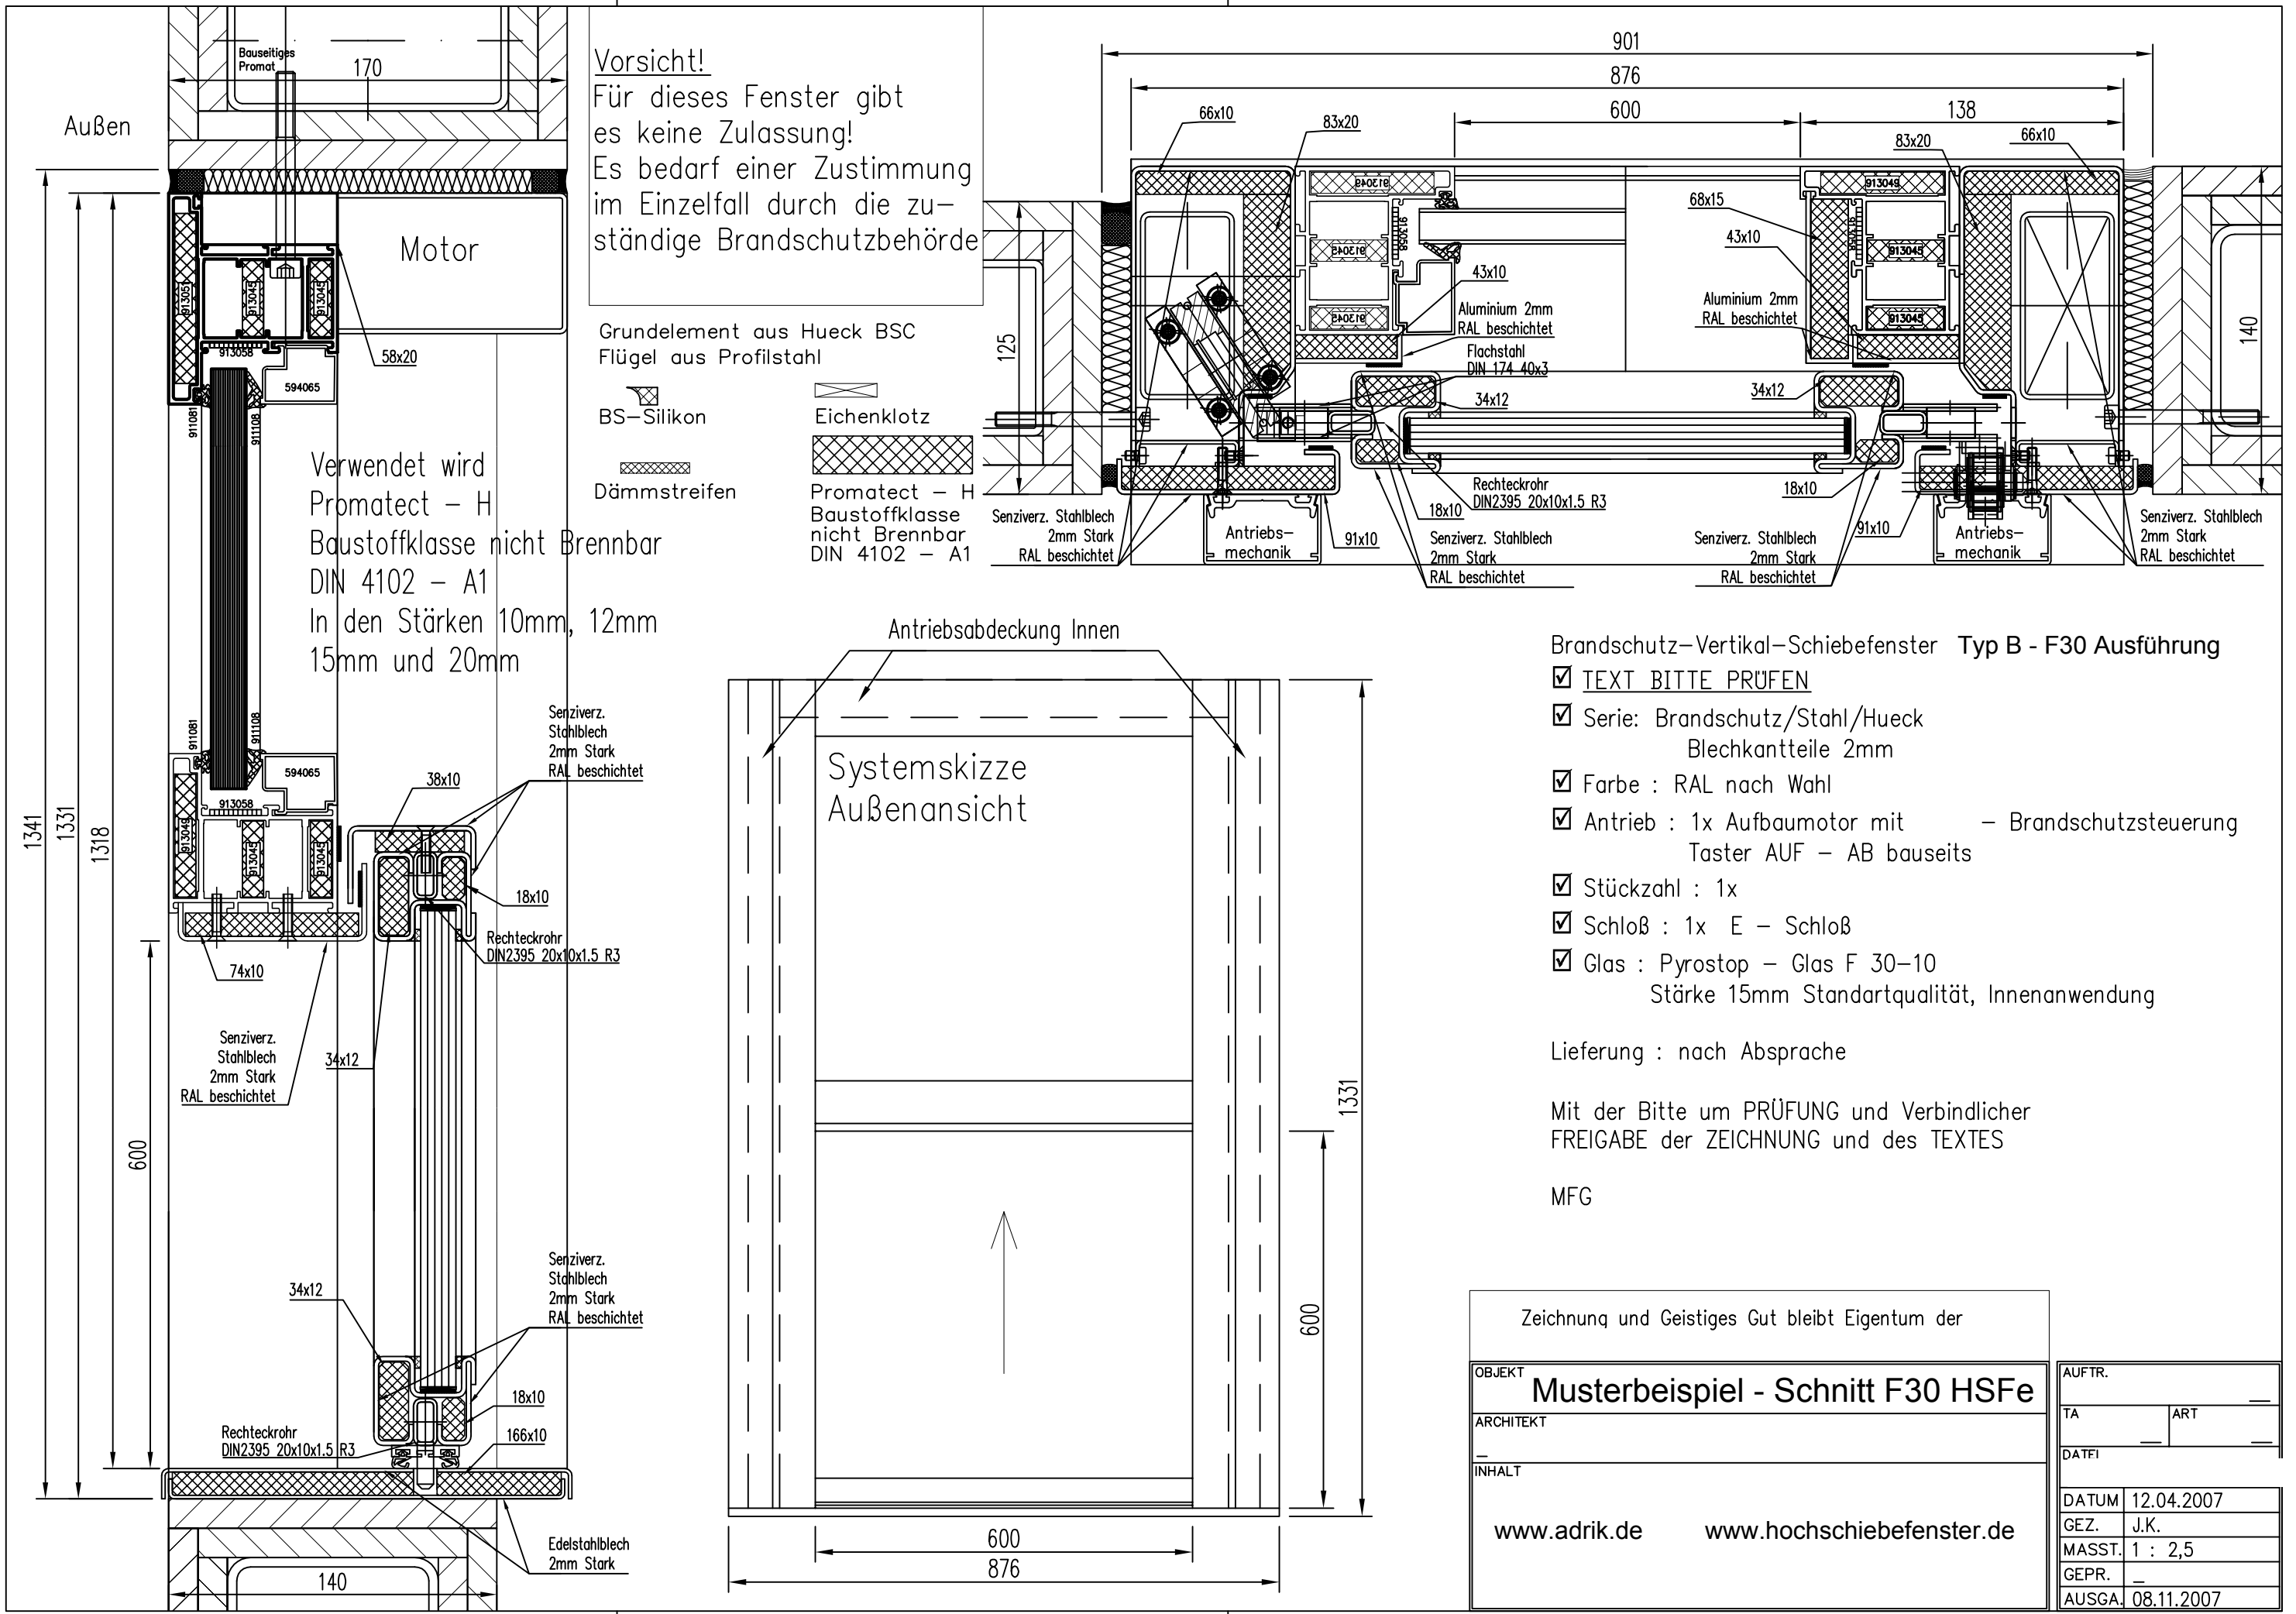

**Vorsicht!**  
Für dieses Fenster gibt es keine Zulassung!  
Es bedarf einer Zustimmung im Einzelfall durch die zuständige Brandschutzbehörde

Grundelement aus Hueck BSC  
Flügel aus Profilstahl

BS-Silikon      Eichenklotz  
Dämmstreifen      Promatect - H  
Baustoffklasse nicht Brennbar  
DIN 4102 - A1

Verwendet wird Promatect - H Baustoffklasse nicht Brennbar DIN 4102 - A1 In den Stärken 10mm, 12mm 15mm und 20mm

**Brandschutz-Vertikal-Schiebefenster Typ B - F30 Ausführung**

- TEXT BITTE PRÜFEN
- Serie: Brandschutz/Stahl/Hueck  
Blechkanteile 2mm
- Farbe : RAL nach Wahl
- Antrieb : 1x Aufbaumotor mit - Brandschutzsteuerung  
Taster AUF - AB bauseits
- Stückzahl : 1x
- Schloß : 1x E - Schloß
- Glas : Pyrostop - Glas F 30-10  
Stärke 15mm Standardqualität, Innenanwendung

Lieferung : nach Absprache

Mit der Bitte um PRÜFUNG und Verbindlicher FREIGABE der ZEICHNUNG und des TEXTES

MFG

Zeichnung und Geistiges Gut bleibt Eigentum der

OBJEKT	<b>Musterbeispiel - Schnitt F30 HSFe</b>	
ARCHITEKT		
INHALT		
www.adrik.de      www.hochschiebefenster.de		

AUFTR.		
TA	ART	
DATEI		
DATUM	12.04.2007	
GEZ.	J.K.	
MASST.	1 : 2,5	
GEPR.		
AUSGA.	08.11.2007	